
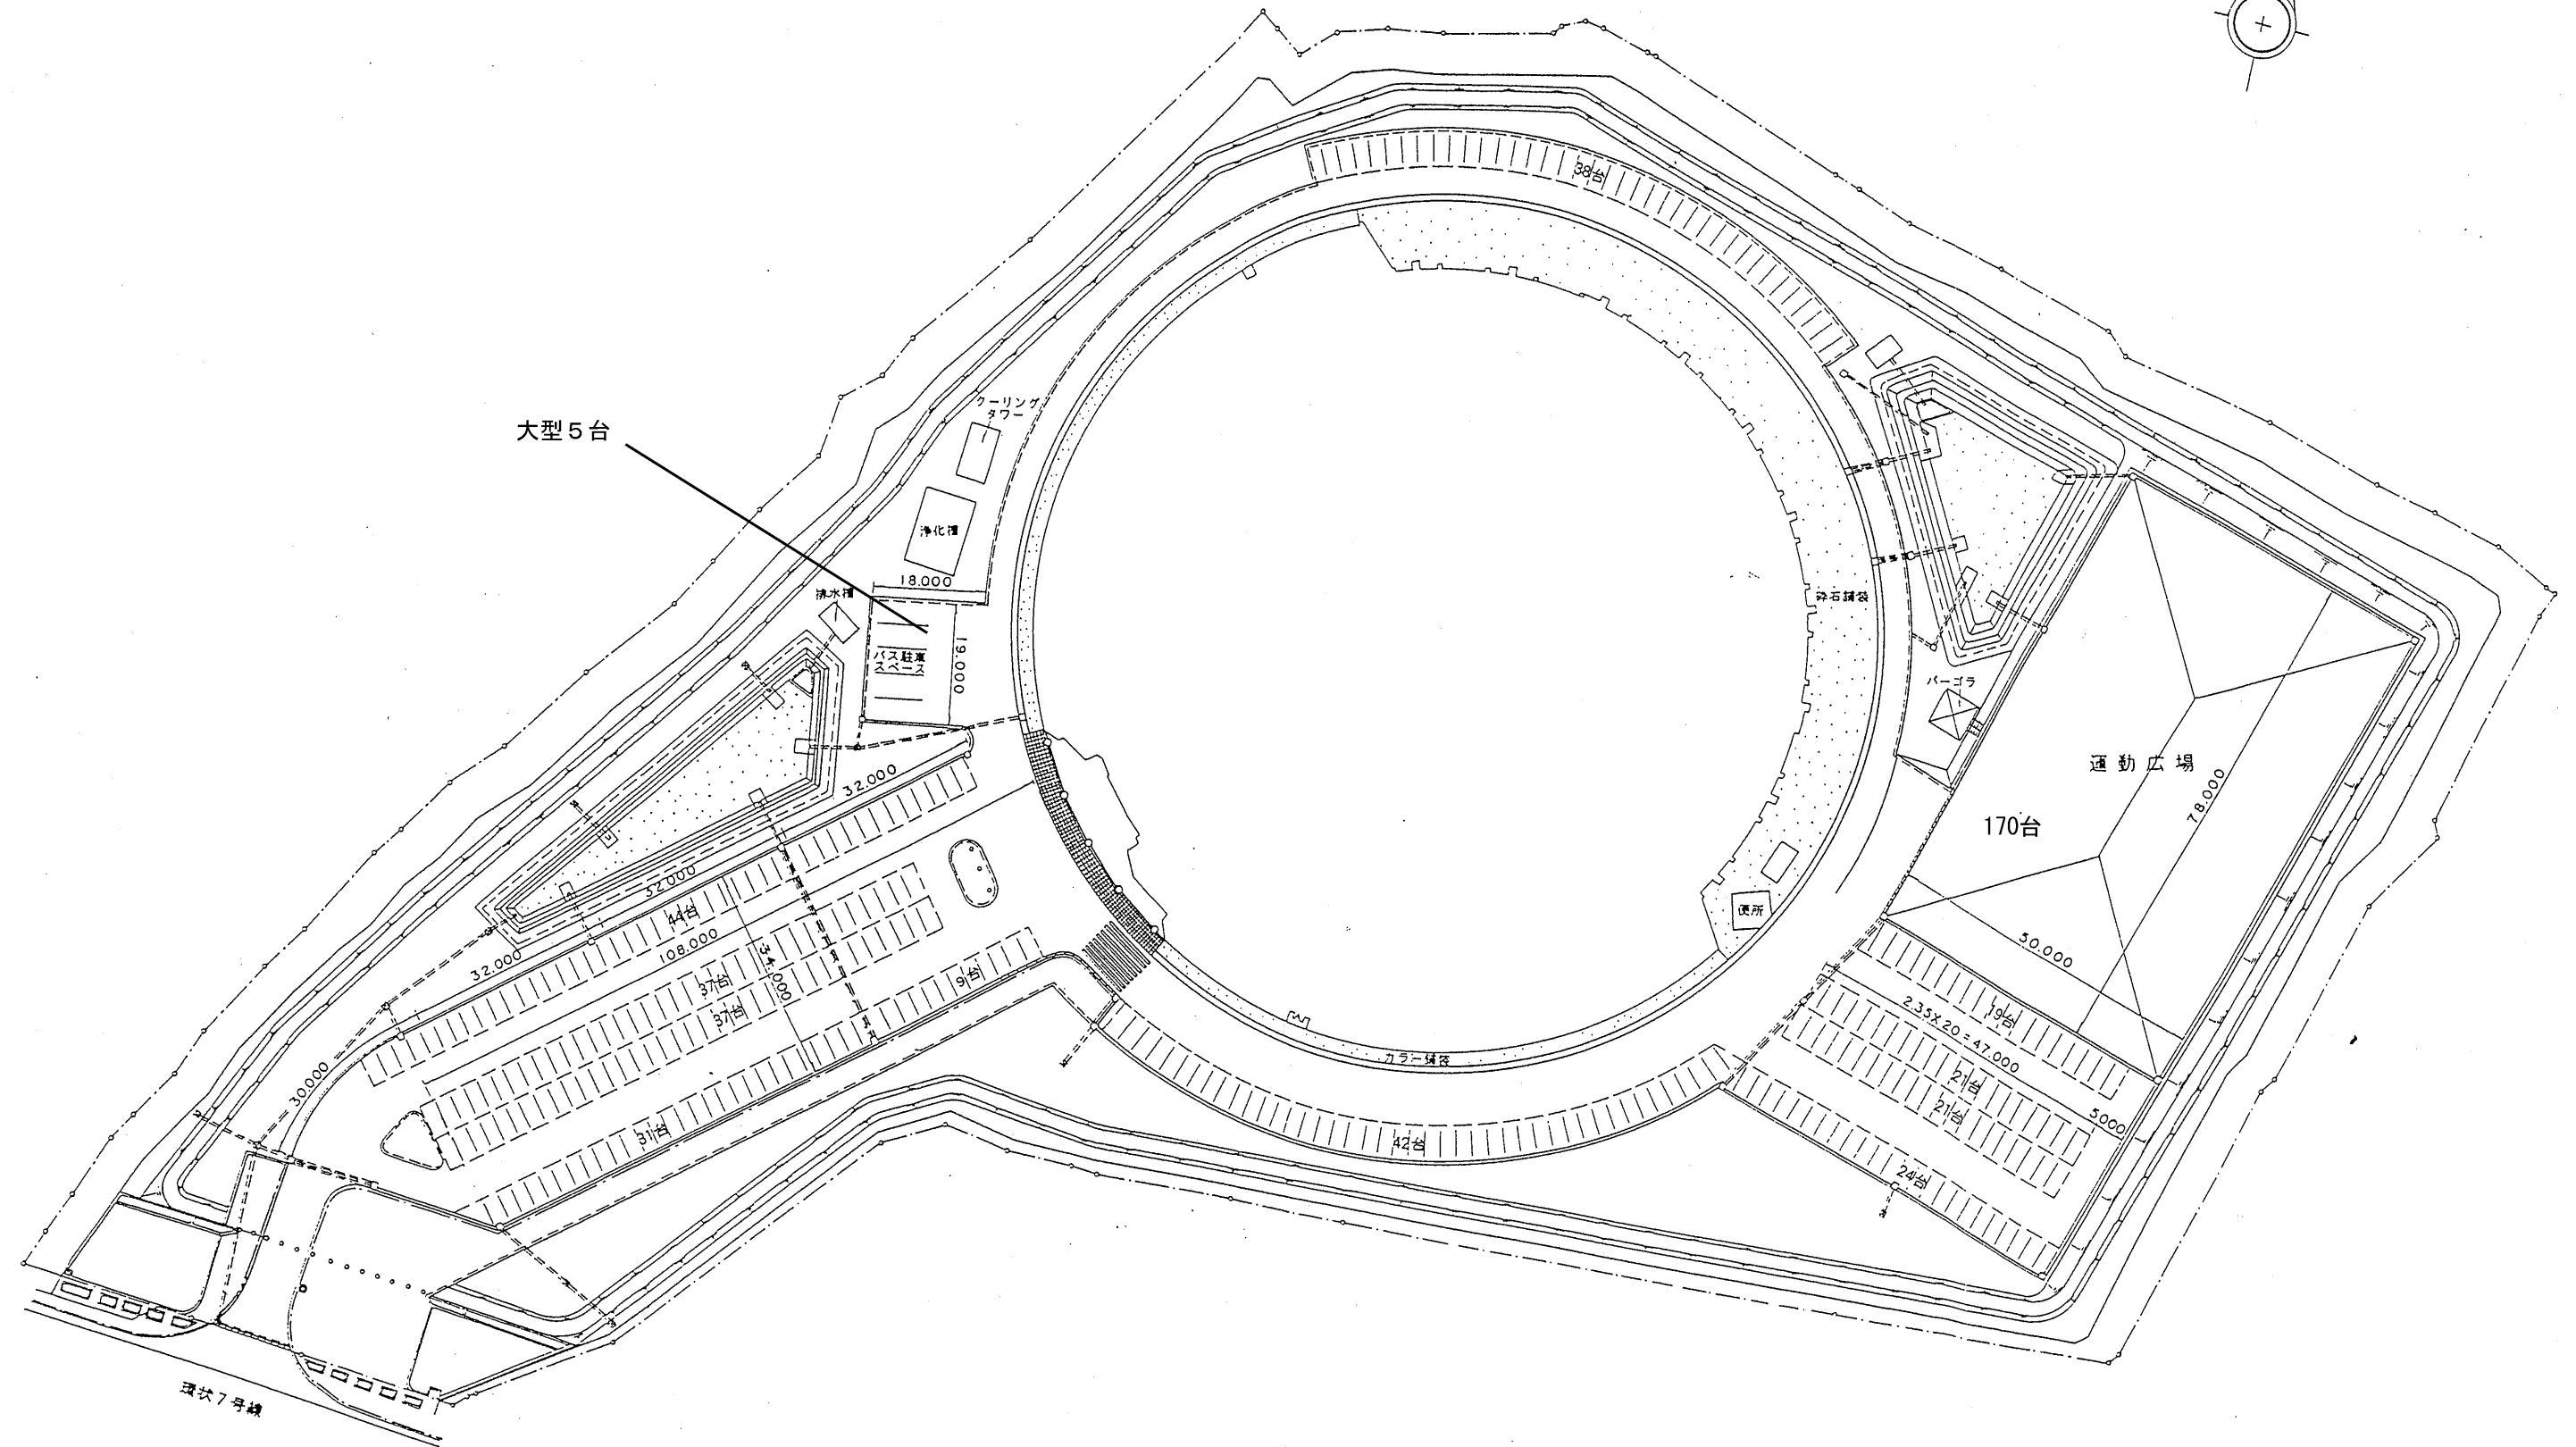


# 青森県営スケート場平面図

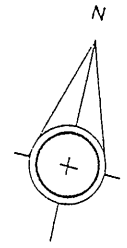

大型5台

カーリング  
タワー

浄化槽

浄水槽

バス駐車  
スペース

運動広場

170台

環状7号線