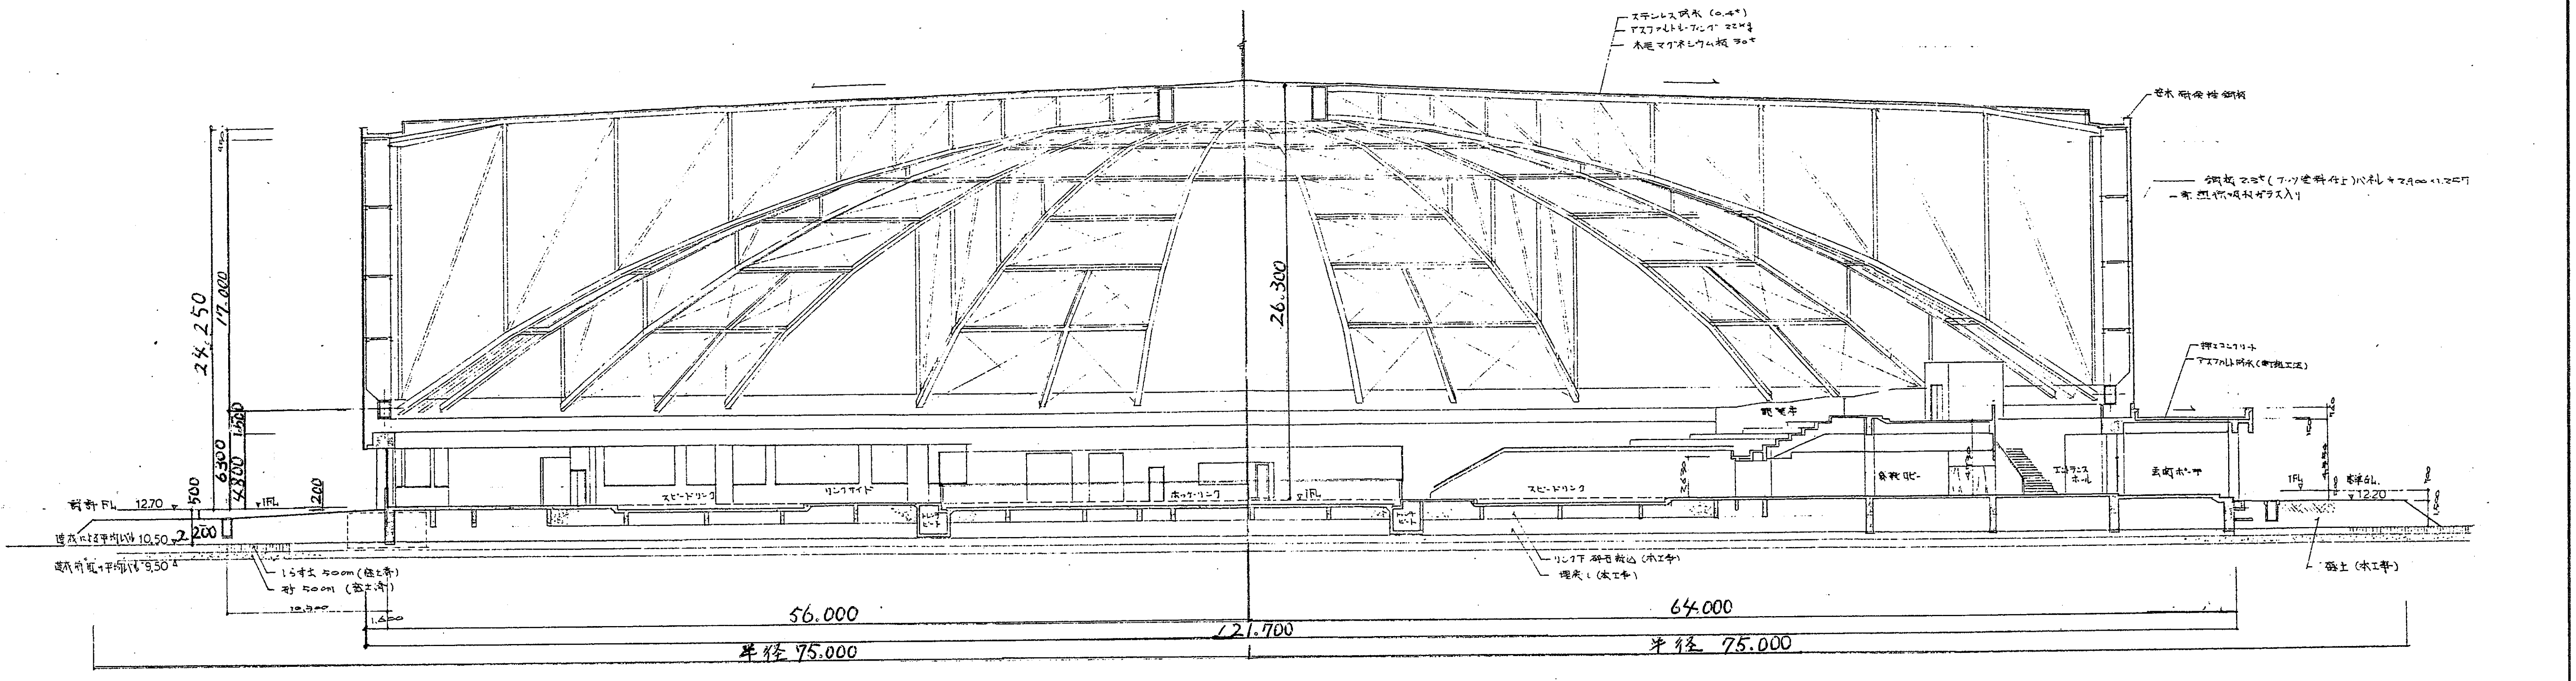
ステンレス防水 (0.4ｔ)
アスファルトルーフィング 22kg
木毛マグネシウム板 30ｔ
笠木 耐候性鋼板
鋼板 2.3ｔ (フッ素塗料仕上) パネル 2,900×1,200
熱線吸収ガラス入り
押えコンクリート
アスファルト防水 (密着工法)
26.300
24.250
17.000
1.500
6300
4800
500
200
2.200
設計FL 12.70
1FL
造成による平均レベル 10.50
造成前の平均レベル 9.50
しらす土 500cm (盛土部)
砂 50cm (盛土部)
10,500
1,600
スピードリンク
リンクサイド
ホッケーリンク
1FL
観覧席
スピードリンク
トレンチピット
ロビー
エントランスホール
ポーチ
1FL
基準GL
▽12.20
リンク下 砕石敷込 (本工事)
埋戻し (本工事)
盛土 (本工事)
56.000
64.000
121.700
半径75.000
半径 75.000

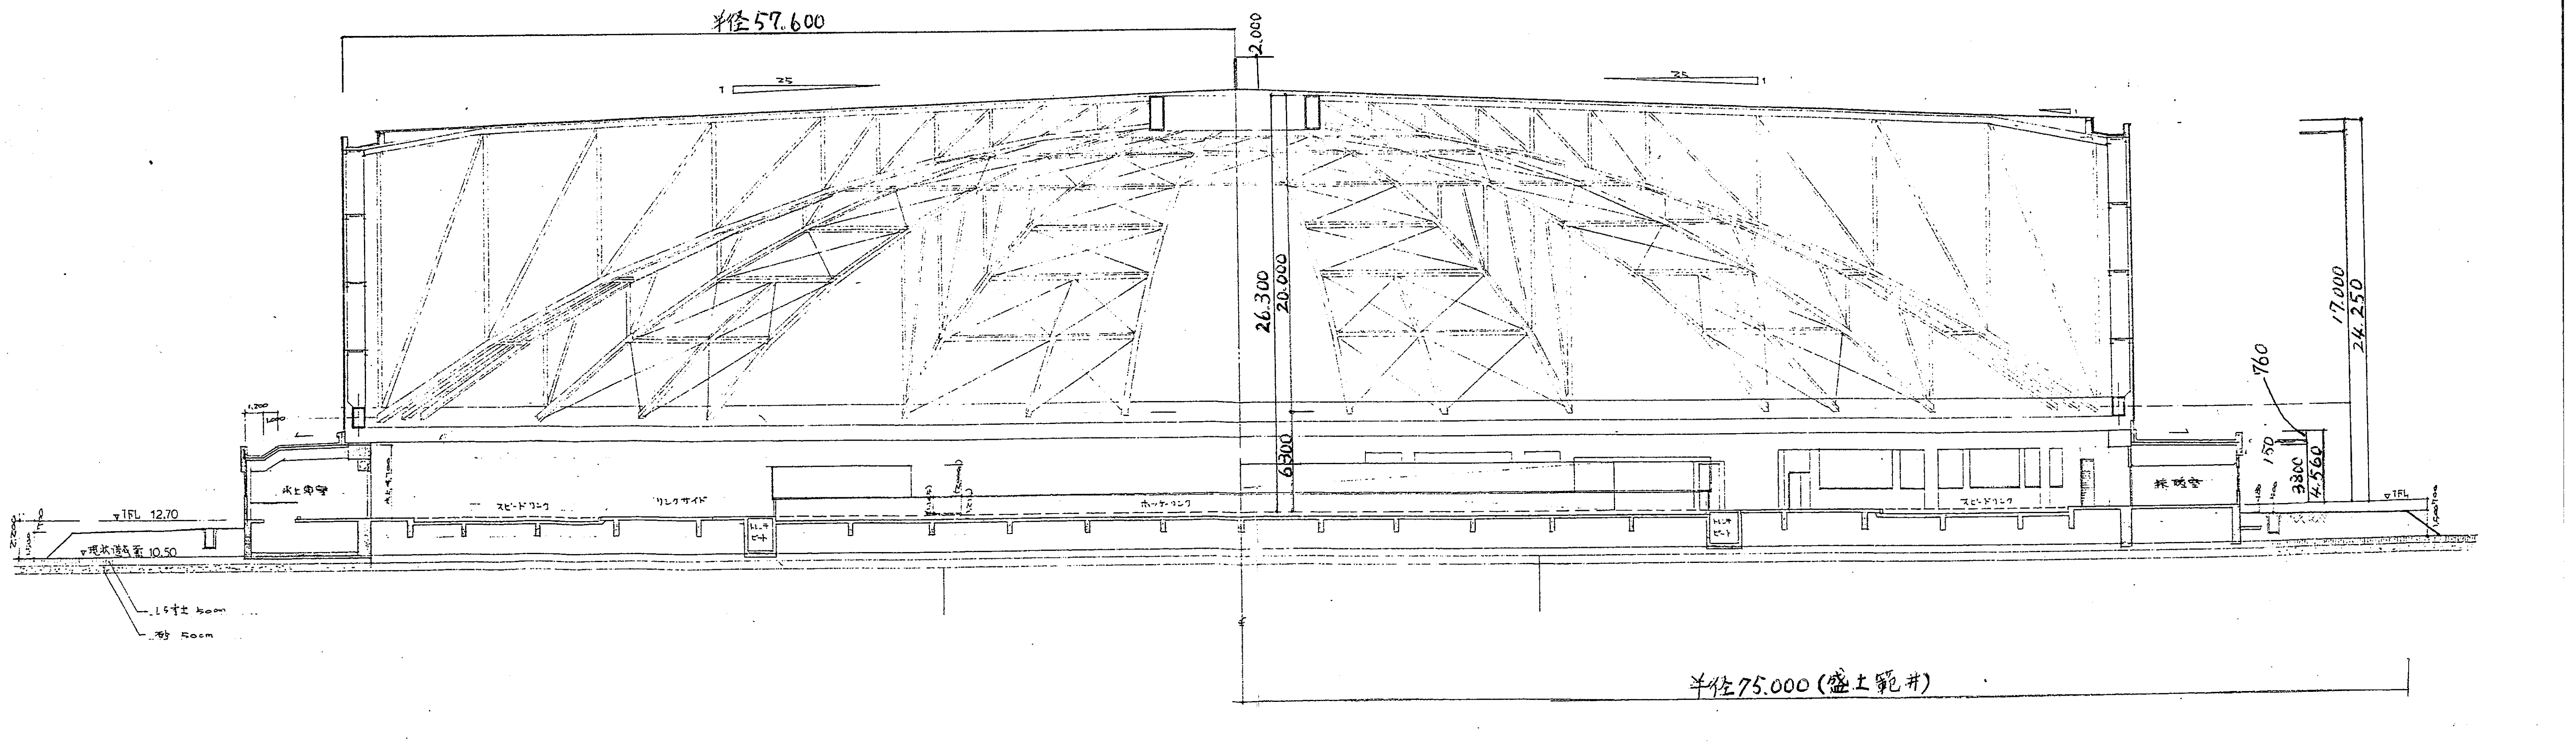
半径57.600
2.000
1/25
25/1
26.300
20.000
6300
17.000
24.250
760
150
3800
4.560
1,200
1,000
▽1FL 12.70
▽現状造成面 10.50
しらす土 50cm
砂 50cm
氷上事務室
スピードリンク
リンクサイド
ホッケーリンク
トレンチピット
スピードリンク
排煙室
▽1FL
半径75.000 (盛土範囲)