青森県営スケート場　駐車場平面図

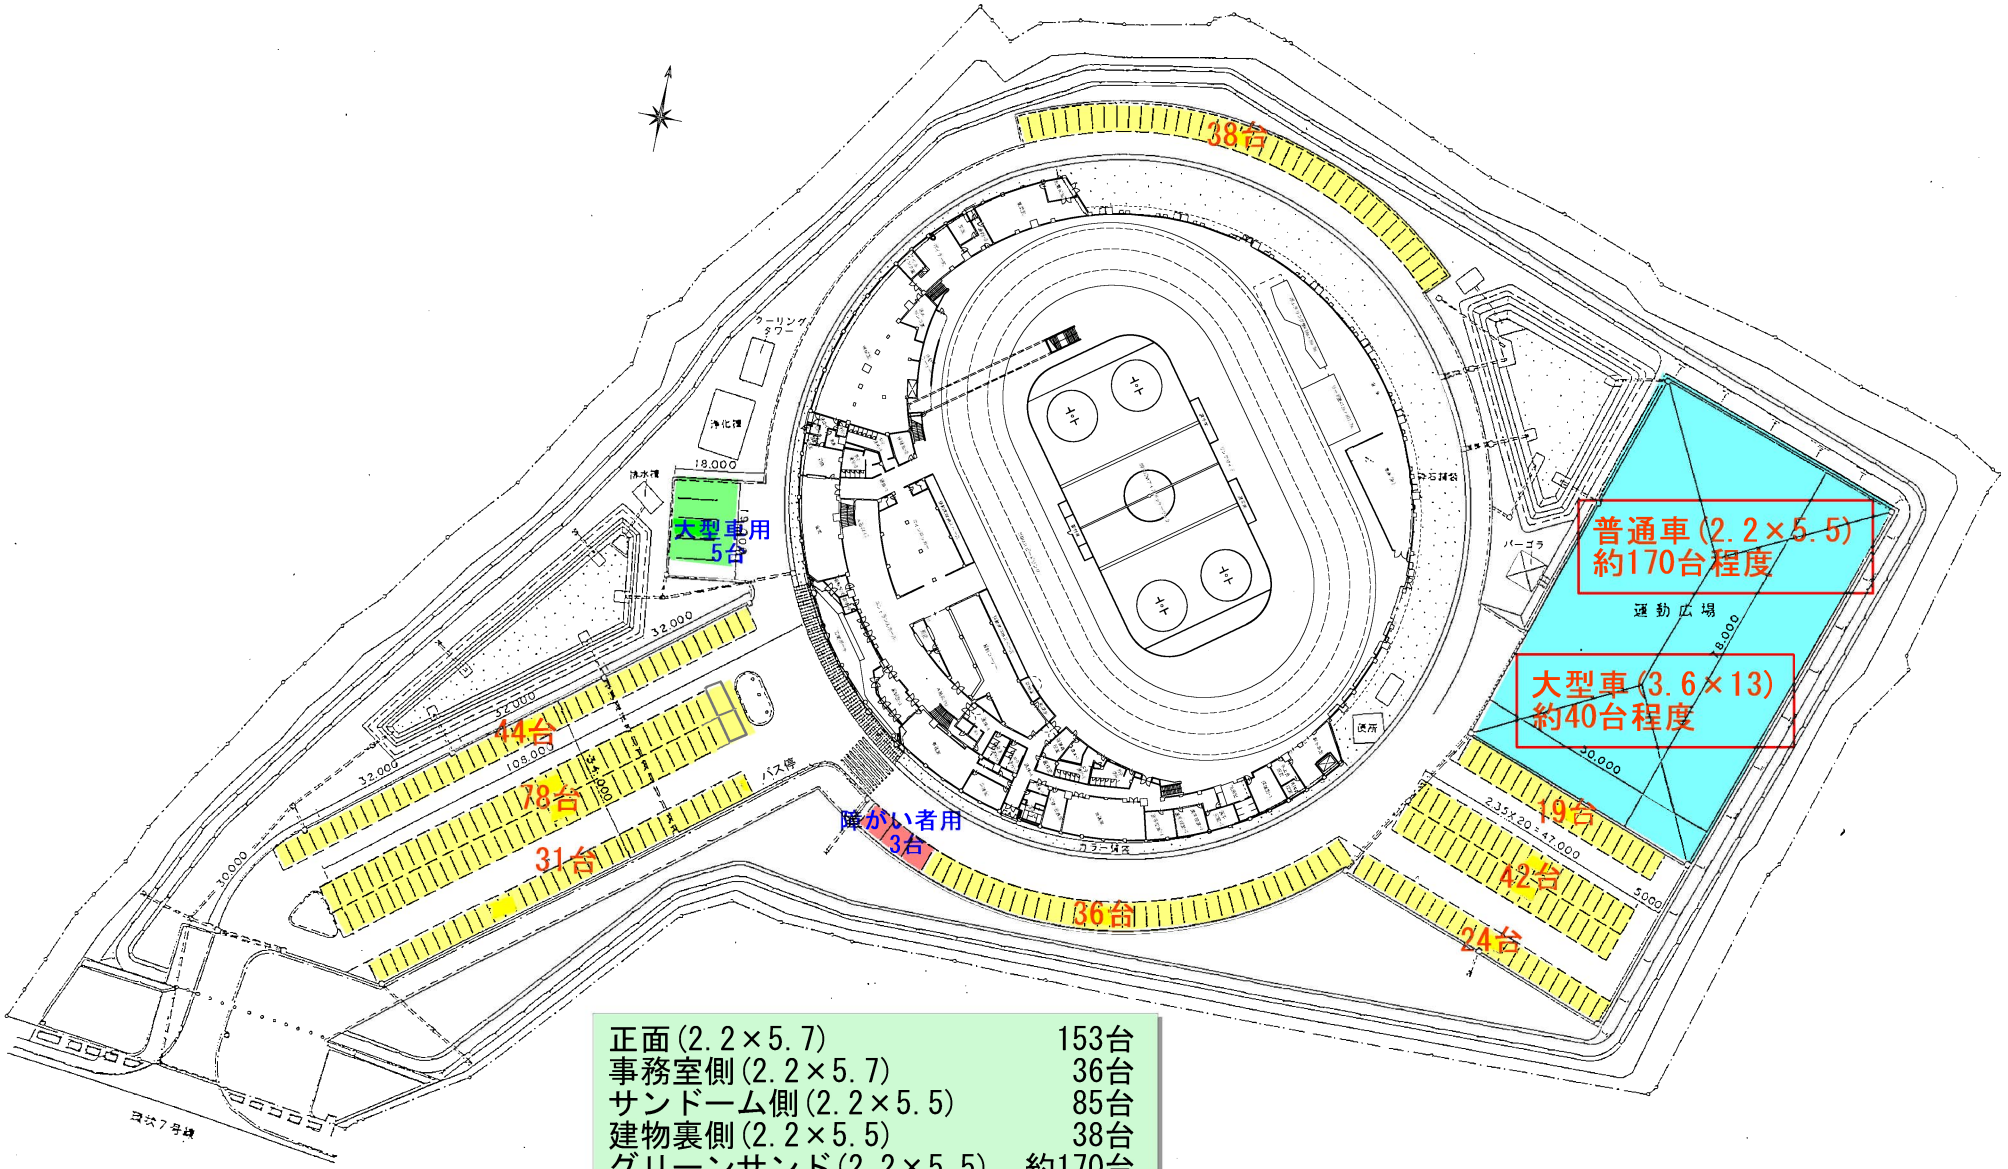

正面(2.2×5.7)	153台
事務室側(2.2×5.7)	36台
サンドーム側(2.2×5.5)	85台
建物裏側(2.2×5.5)	38台
グリーンサンド(2.2×5.5)	約170台
普通車合計	約482台

大型車(3.6×11)	5台
障がい者用(4.4×5.7)	3台

※( )内はサイズ：m