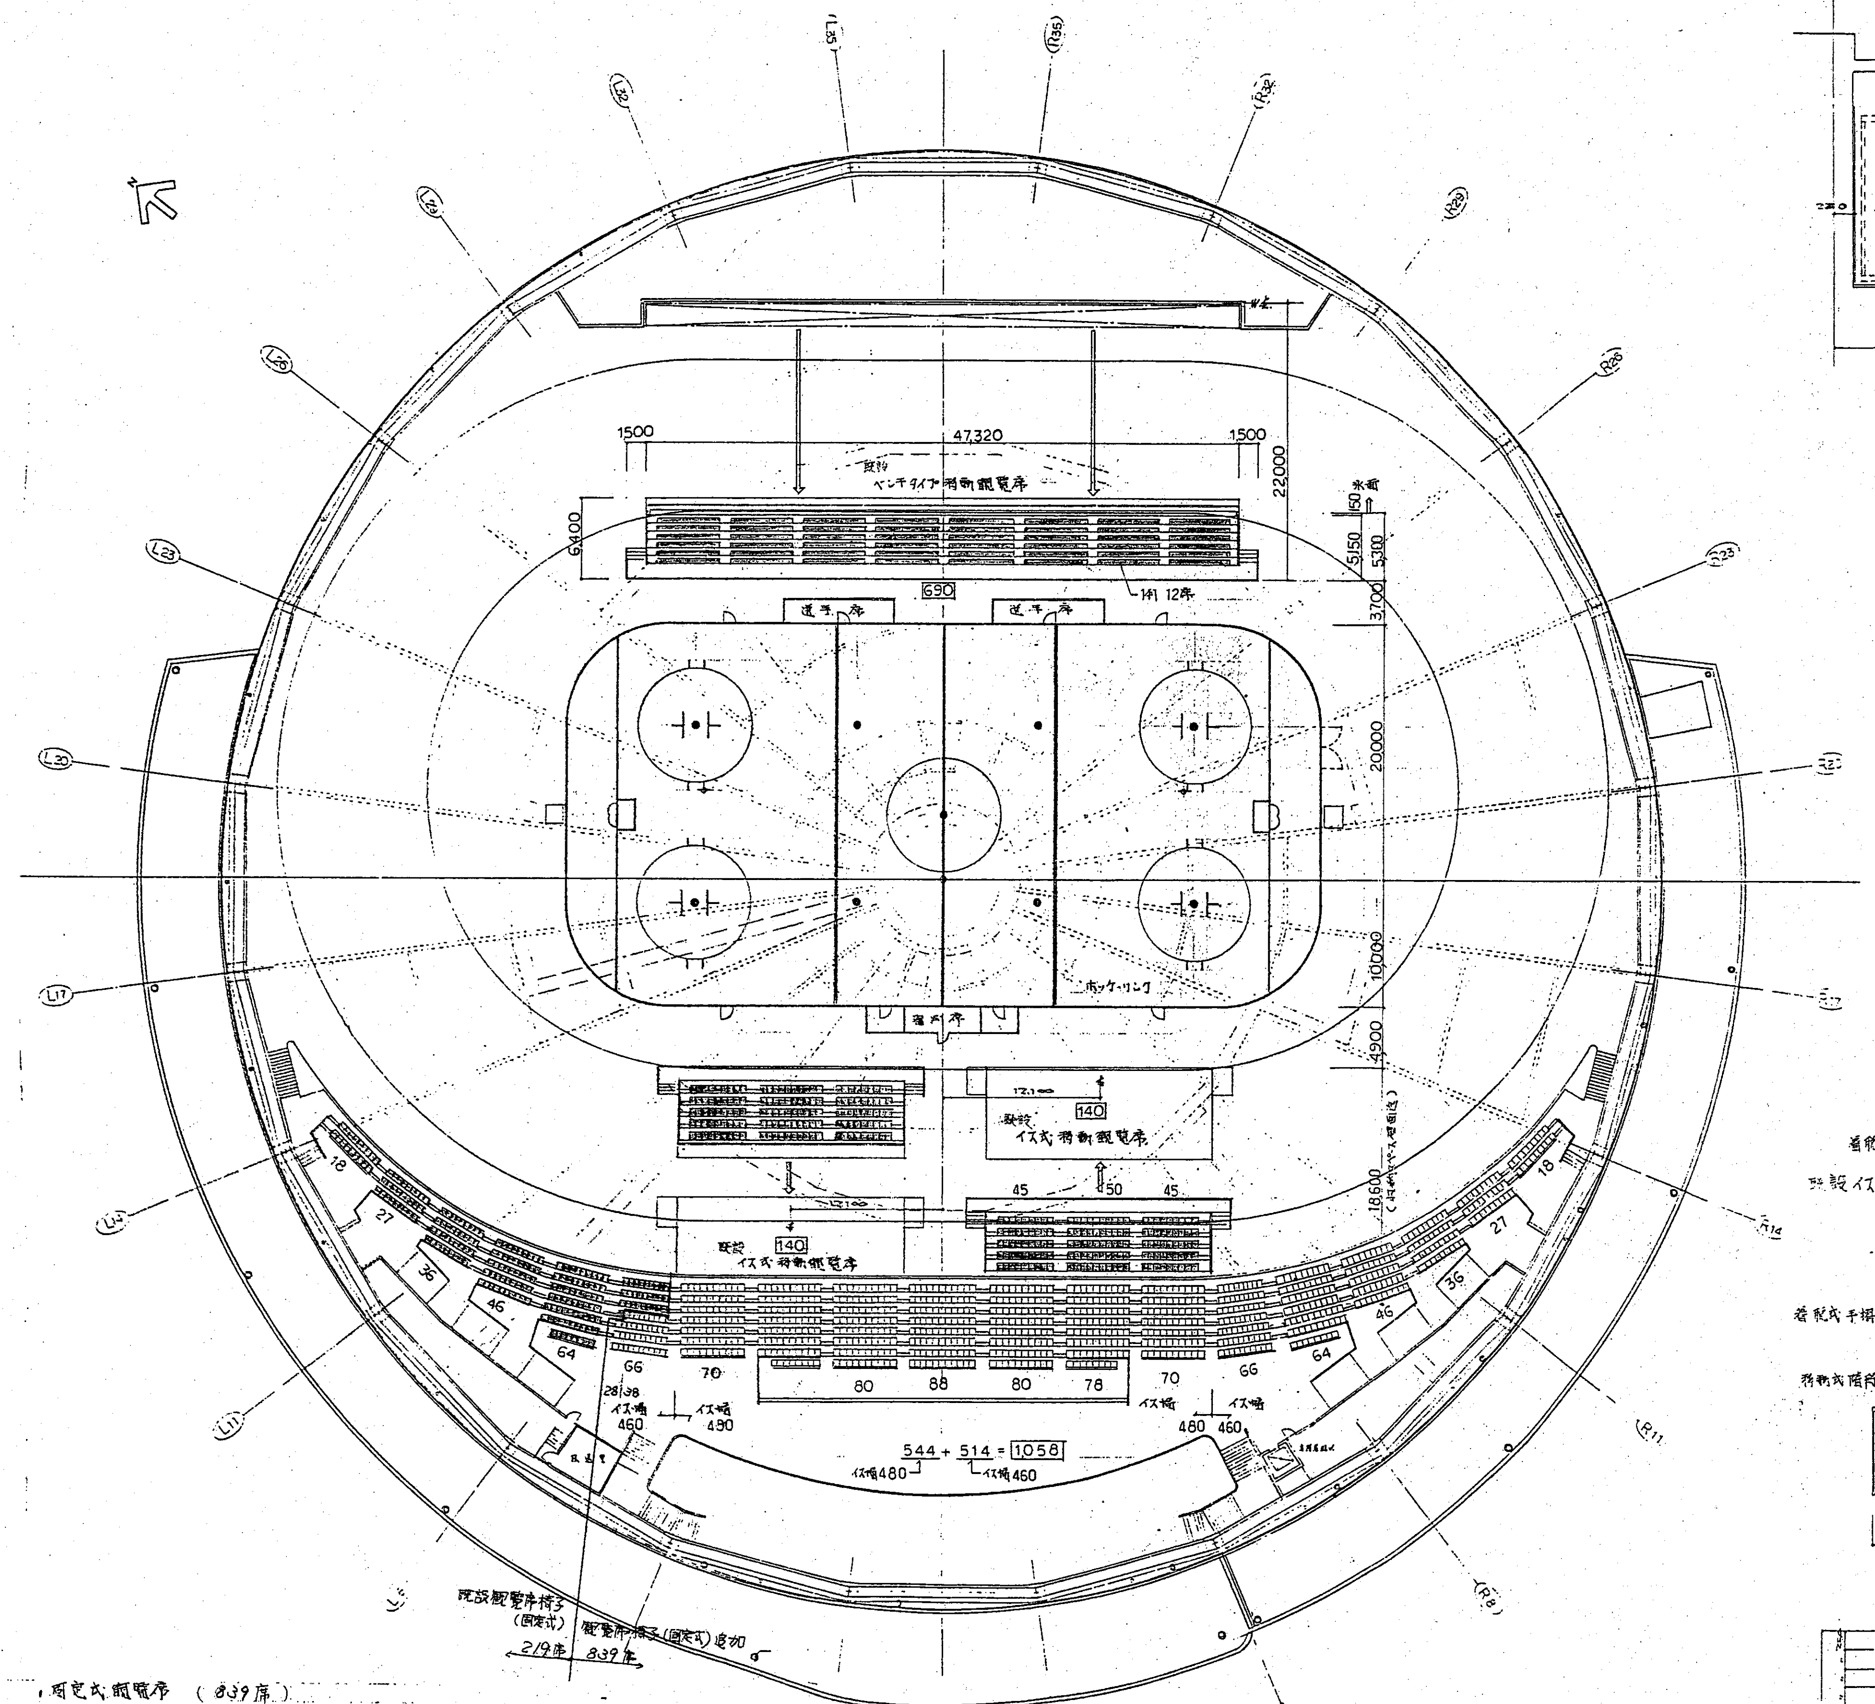
既設
ベンチタイプ移動観覧席
1500
47,320
1,500
22000
6400
5150
5300
150
氷面
690
1列 12席
選手席
選手席
3700
20000
10000
4900
18600
ホッケーリンク
審判席
既設 140 イス式移動観覧席
既設 140 イス式移動観覧席
45
50
45
18
27
36
46
64
66
70
80
88
80
78
70
66
64
46
36
27
18
28 38
イス幅 460
イス幅 480
イス幅 480
イス幅 460
544 + 514 = 1058
イス幅480
イス幅460
既設観覧席椅子（固定式）
観覧席椅子（固定式）追加
219席
839席

平面図 S1:300

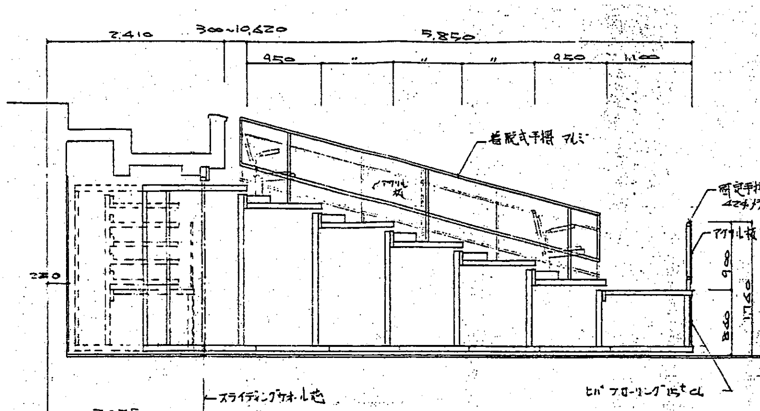
2,410
300~10,620
5,850
950
950
1,100
着脱式手摺 アルミ
アクリル板
固定手摺 42φメラミン焼付
アクリル板15t
2,230
1,760
900
860
ヒバフローリング15t CL
スライディングウォール芯
2,075

既設 イス式移動観覧席断面図 S1:50

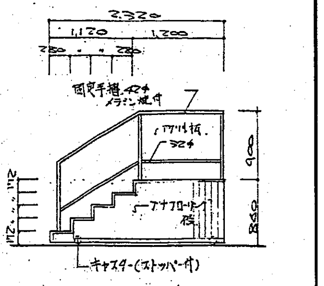
2,320
1,120
1,200
固定手摺 42φ メラミン焼付
アクリル板
32φ
ナラフローリング 張
キャスター（ストッパー付）
900
860

移動式階段 姿図 S1:50
（計4ケ）

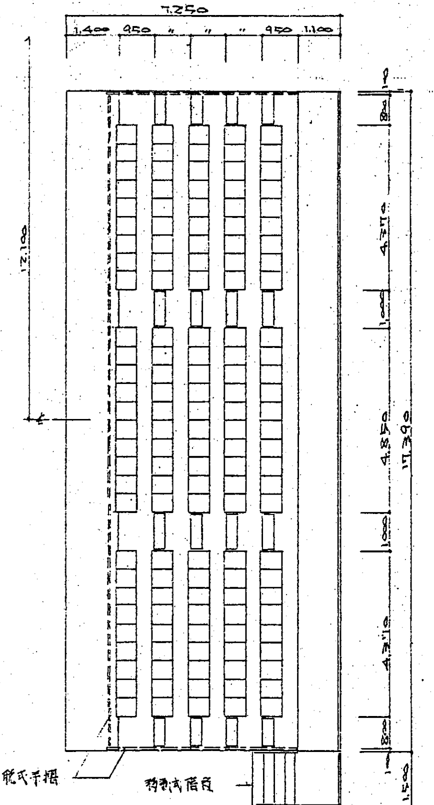
7,250
1,400
950
950
1,100
17,390
着脱式手摺
移動式階段
2,320

既設 イス式観覧席平面図 S1:100

移動式観覧席 仕様

		イス式移動観覧席	ベンチタイプ・移動観覧席
規模		イス席5段 140人収容×2	ベンチ席7段 490人収容
移動方式		電動による前後移動方式	仝 左
座席	背	ポリエチレン ブロー成型品	ダグラスモミ25t シートボードは合ラワン25t
	座	仝上 難燃ウレタンフォーム50t 難燃布張	ダグラスモミ25t ライザーボードは合ラワン20t
	肘	ポリエチレン ブロー成型品	
仕上	アルミ	透明着色仕上	アルマイトクリアラッカー仕上
	鋼材	メラミン焼付塗装	仝 左
	木部	——	ポリウレタン塗装
車輪		ウレタンゴム車輪 100φ	仝 左
前面パネル		ナラフローリング張、手摺部アクリル板	仝 左
サイドパネル		圧延鋼板0.8t 自動収納式	仝 左
バックパネル		圧延鋼板0.8t	仝 左
電気設備		操作盤及び二次側配線工事	仝 左
一次側電力		3相200V 9kW	3相200V 12kW
安全装置		前進後退位置検出装置	仝 左
		非常停止装置	仝 左
		通路灯（補助ステップ組込）	——
その他		氷面養生シート	仝 左
		ナンバープレート付	床レベル調整パネル 厚40t
移動式階段		4台	2台
保証期間		1年	1年

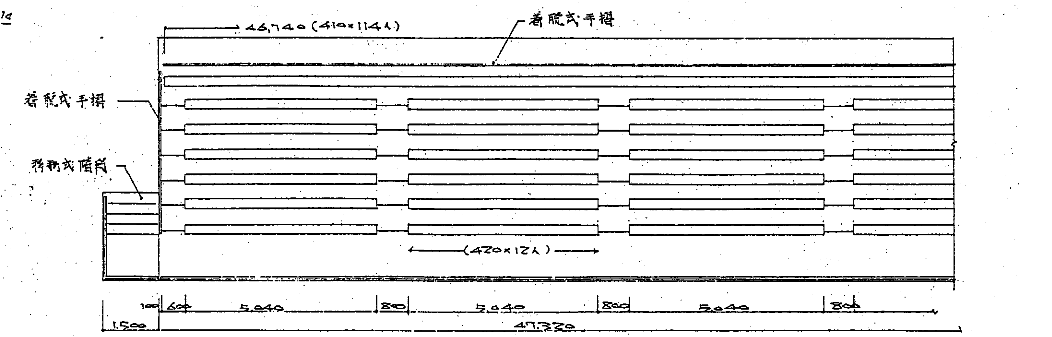
46,740（410×114人）
着脱式手摺
着脱式手摺
移動式階段
（420×12人）
100
600
5,040
800
5,040
800
5,040
800
1,500
47,320

既設 ベンチタイプ観覧席 部分平面図 S1:100

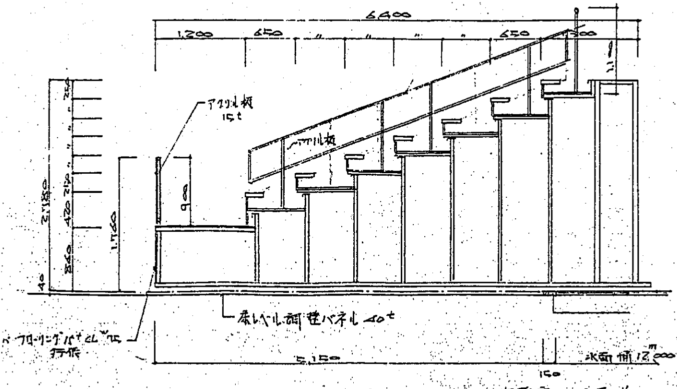
6400
1,200
650
650
300
アクリル板 15t
アクリル板
2,180
1,760
900
860
40
床レベル調整パネル 40t
ヒバフローリング15t CL塗 行程
5,150
150
氷面幅12,000

既設 ベンチタイプ観覧席 断面図 S1:50

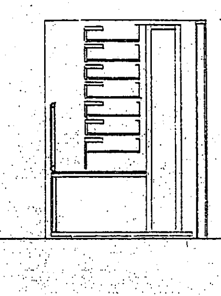

仝左 収納図 S1:50

固定式観覧席 （839席）

	イス幅 480. 544席	イス幅 460. 295席
背	ポリエチレン ブロー成型品	仝 左
座	仝 上	仝 左
ライジング機構	自動ライジング	仝 左
脚	鋳鉄製	仝 左
その他	ナンバープレート付	仝 左